



PROJET DE MODIFICATION

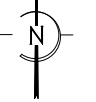

ECHELLE 1/625
(Format A3 à 100%)

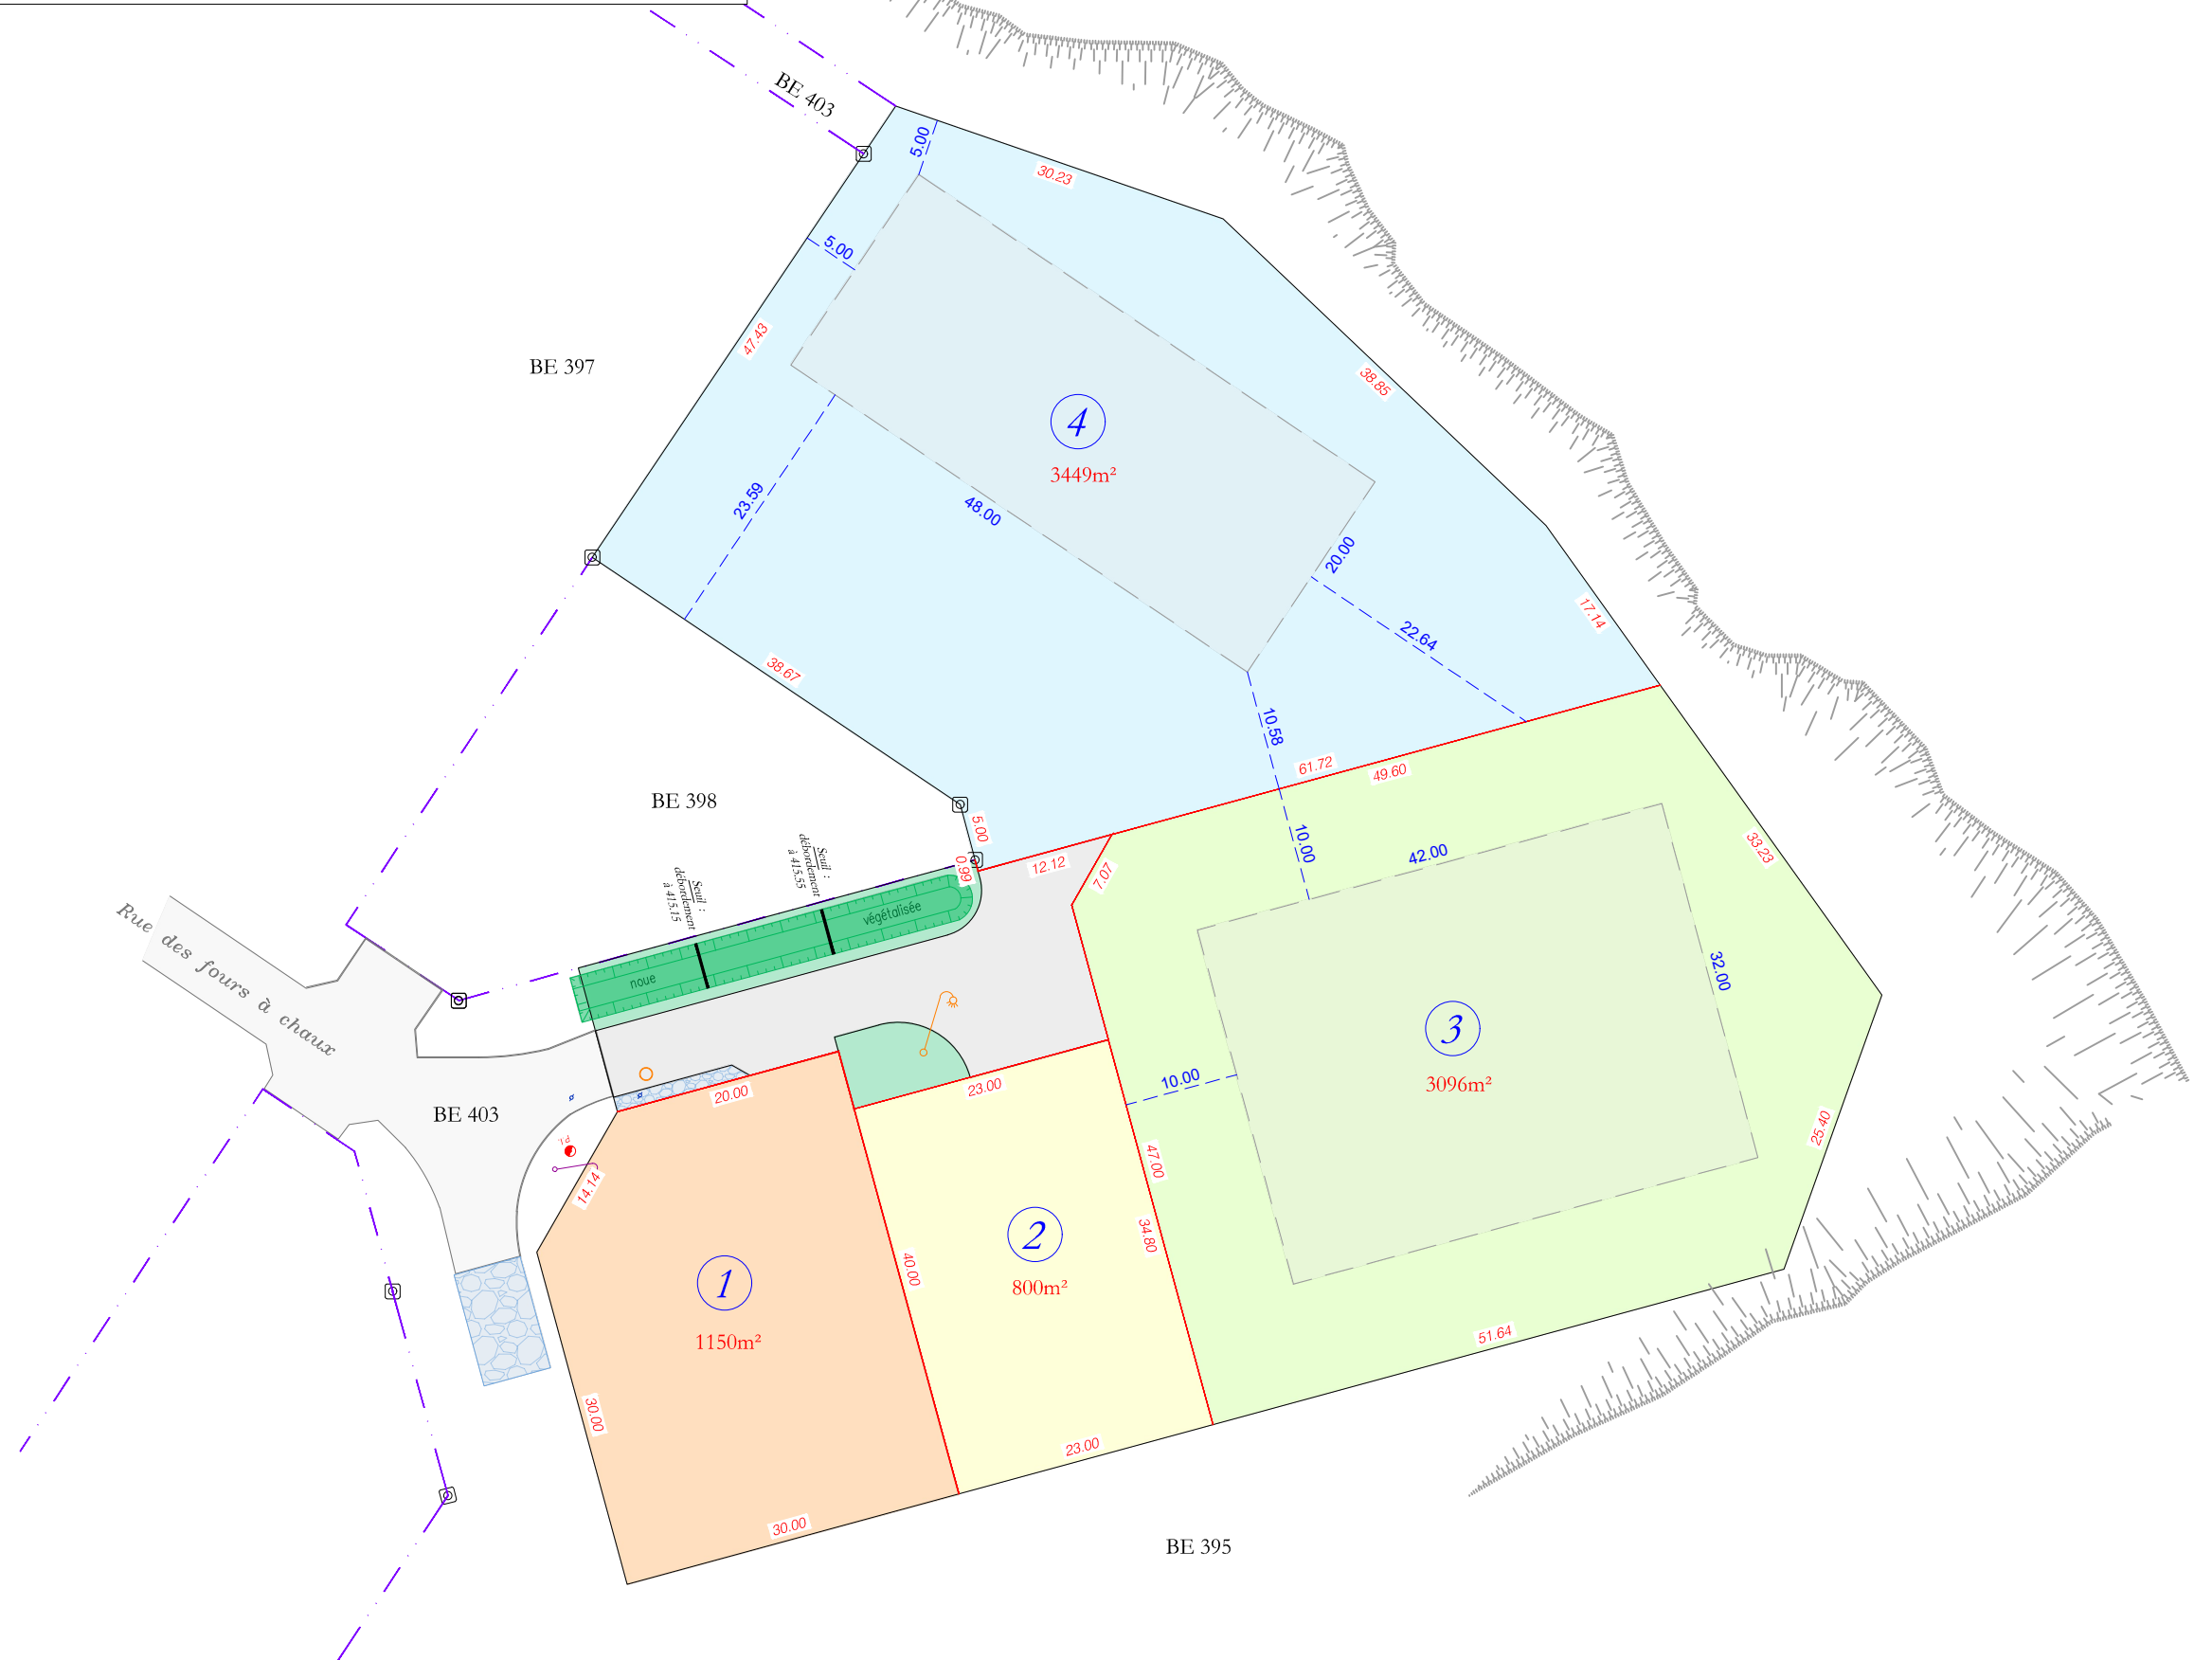

Richard Holuigue
Géomètre-Expert

5 Allée des Carriers
64260 - ARUDY
Tel : 05 59 05 86 90

Mail : geometre.arudy@gmail.com
Site Web : www.geometre-arudy.fr